

**Agenzia del Territorio
CATASTO FABBRICATI
Ufficio Provinciale di**


Dichiarazione protocollo n. XXX
Planimetria di u.i.u. in Comune XXXXXXXXXX
Via XXXXXXXX civ.

Identificativi Catastali:
Sezione:
Foglio: XXX
Particella: XXX
Subalterno: XX

Compilata da: XXXX
Iscritto all'albo: XXXX
Prov. XXXX N. XXX

Scheda n. 1 Scala 1:200


imposta di bollo assolta in modo virtuale - Autorizzazione della Intendenza di Finanza di n.

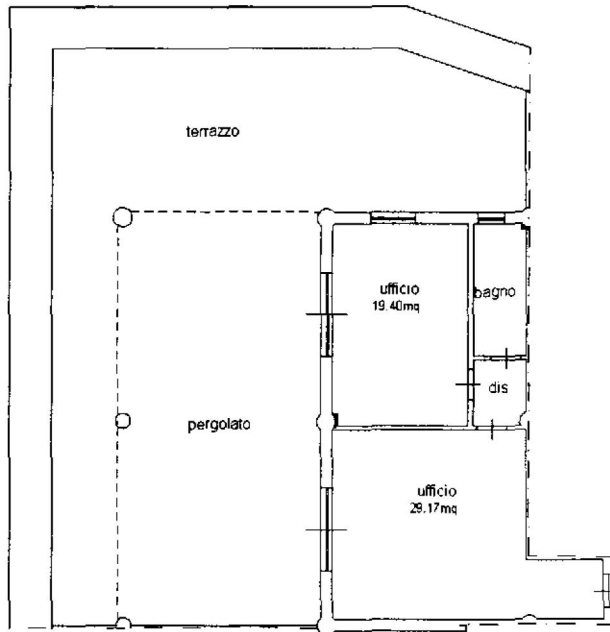

PIANTA PIANO PRIMO H=3.00ml



PIANTA PIANO SECONDO H=1.30ml

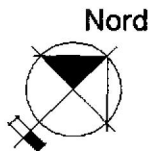

Orientamento

Ultima Planimetria in atti